



Lageplan - ZEICHNERISCHER TEIL – zum Bauantrag (§ 4LBOVVO)

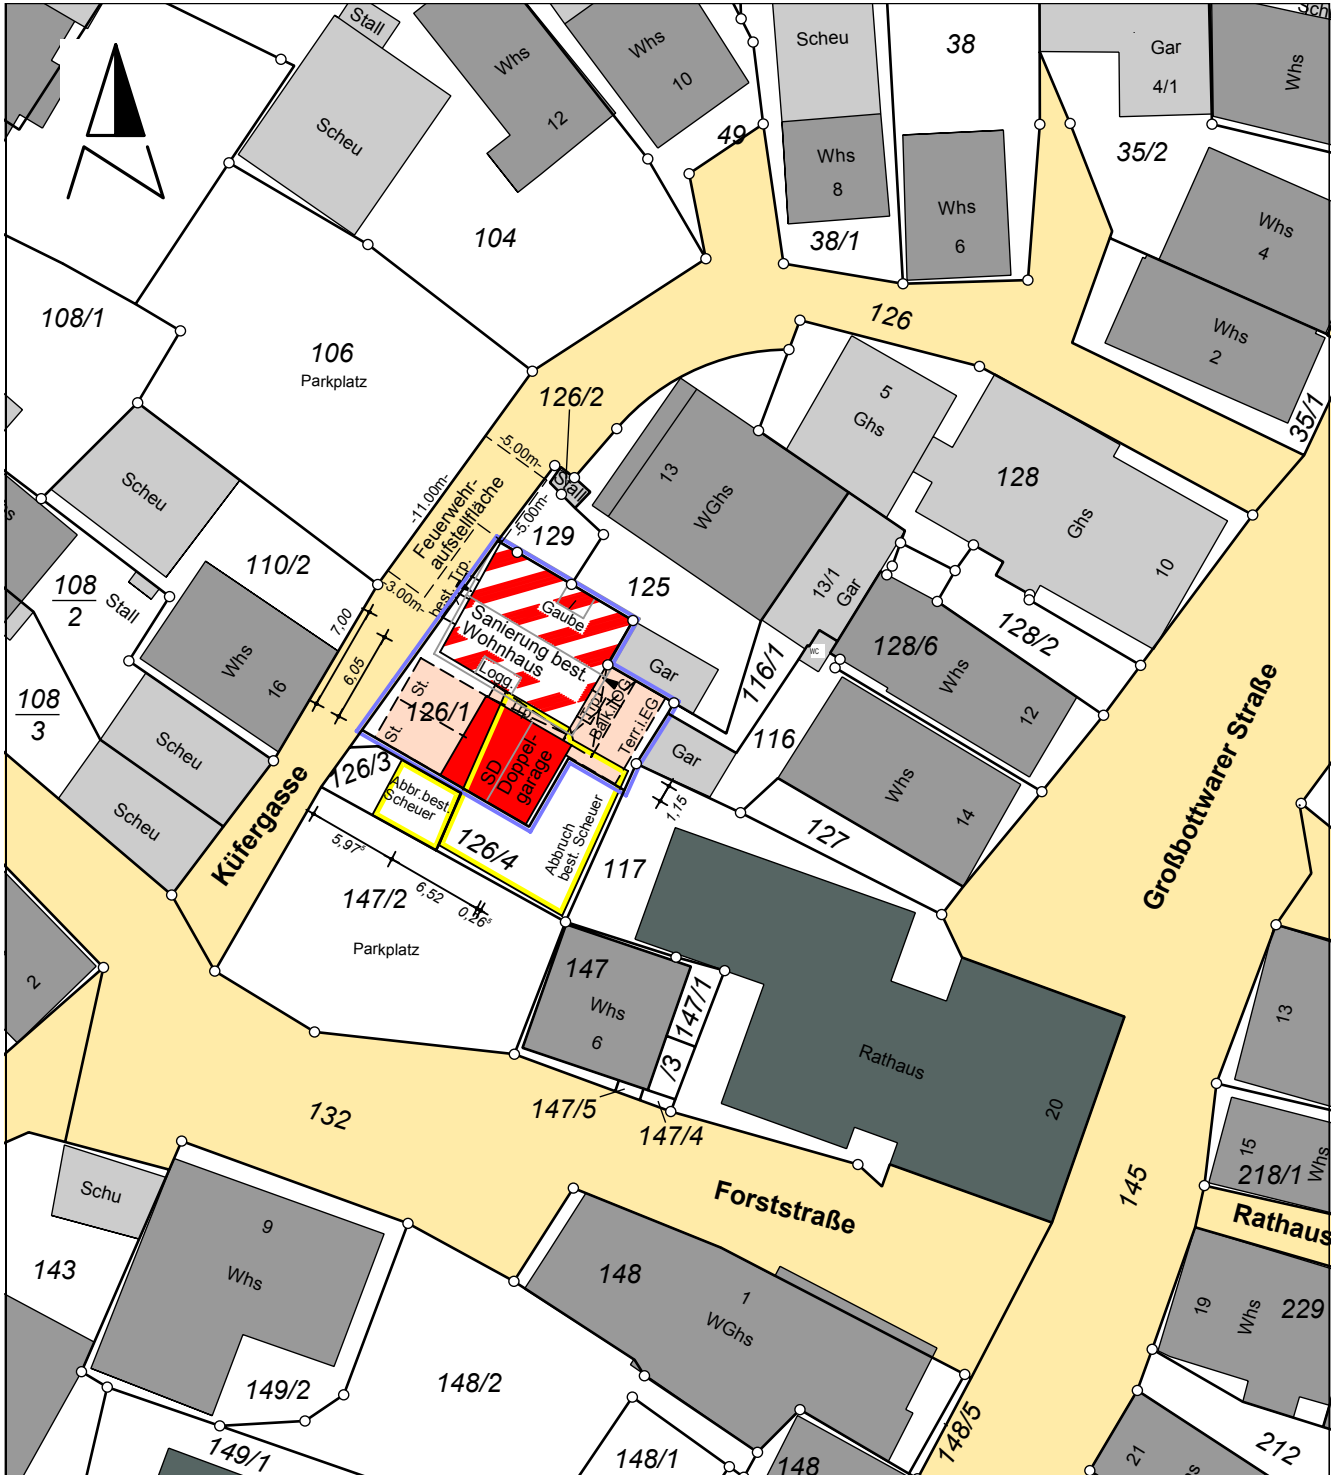

Maßstab 1:500

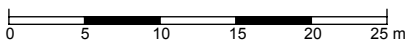

**Auszug aus dem Liegenschaftskataster
und Einzeichnungen nach § 4 LBOVVO**

Eventuell vorhandene unterirdische Leitungen
sind im vorliegenden Plan nicht dargestellt.

**Dieser Plan ist urheberrechtlich geschützt.
Vervielfältigung nur mit Zustimmung des Planerstellers.**

Der Sachverständige (§43 Abs.2 LBO)

Käser Ingenieure GmbH & Co.KG

74199 Untergruppenbach, den 24.01.2019

Kirchstraße 5

☎ (07131) 58 230-0 • Fax 58 230-26

Beratender Ingenieur Dipl.-Ing. Matthias Käser