



Vertikalschnitt
oberer Blendrahmen

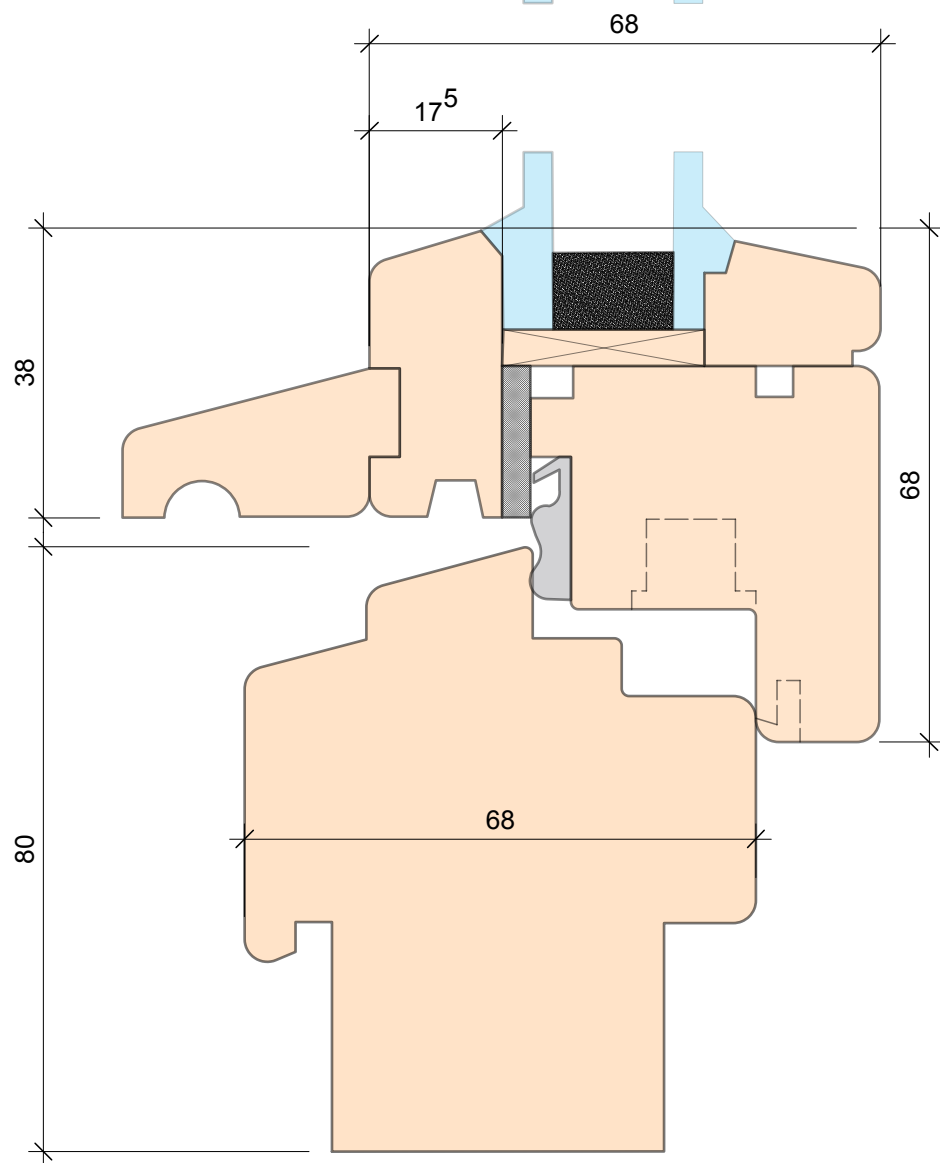

Vertikalschnitt
unterer Blendrahmen

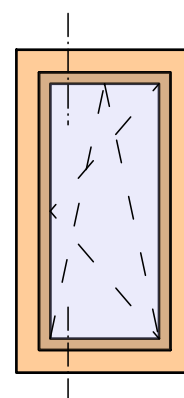

Detail Fenster

Projekt-Nr. arch-052-	Index A	Plan-Nr. Lay-D-F-01	Maßstab 1:10
Datum gez. 03.11.16	Bauvorhaben Denkmal Freiberg a.N. - Dreifamiliehaus		
Datum gepr.			
Gezeichnet A.M.	Zeichnung arch-052-Fensterdetail.vwx		
Geprüft	Auftraggeber CASAVIVA Das lebendige Denkmal Wohnbau GmbH		