


Ansicht Hofeinfahrt



Ansicht vom Hof



Ansicht von Bilfinger Strasse

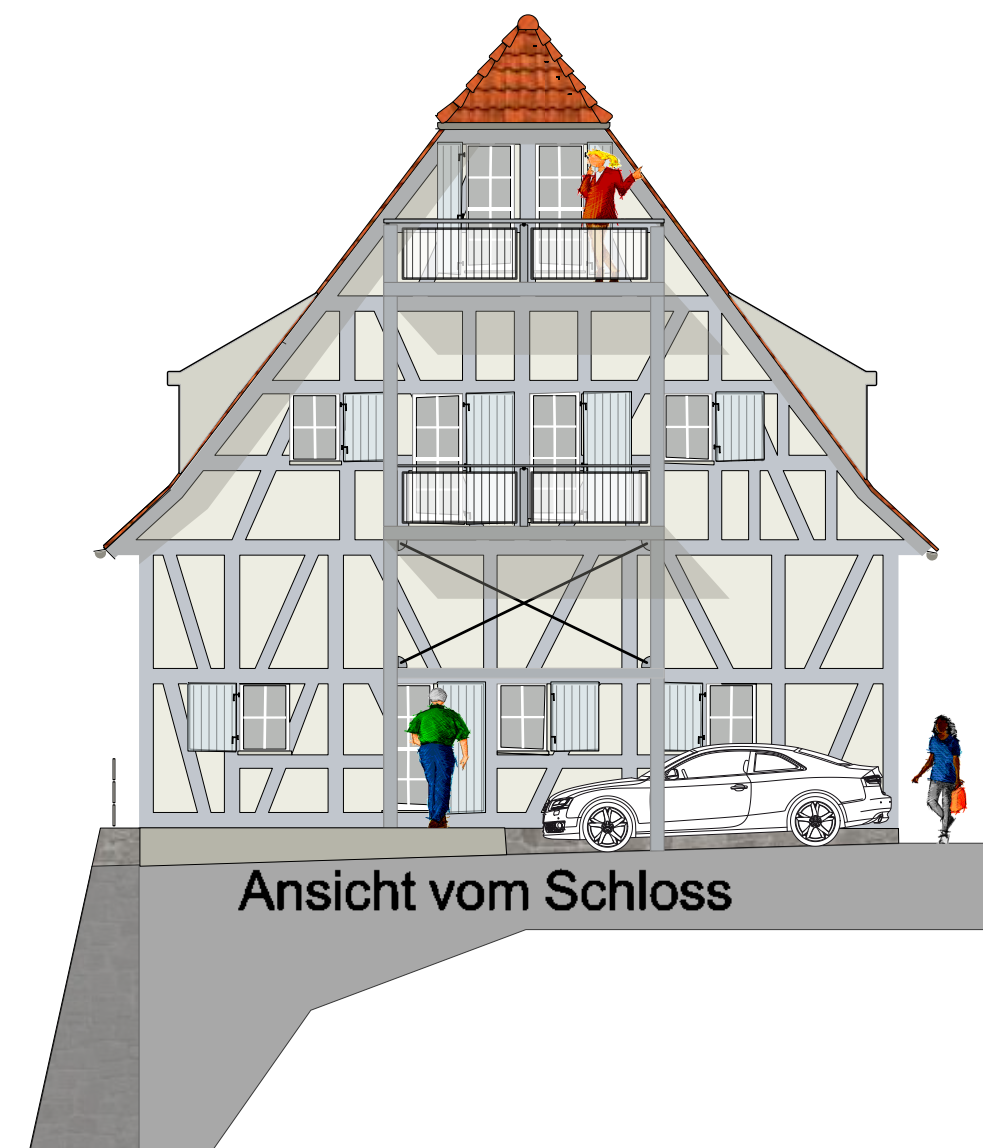

Ansicht vom Schloss



Ein Projekt der: CASA VIVA			
Das Lebendige Denkmal Wohnbau GmbH			
Projekt-Nr. arch-052-	Dabei-Maße GbR, Schloßstraße 72, 70192 Stuttgart Tel.: 0711-68794-0, Fax: 0711-68794-44	Plan-Nr. 01	Maßstab 1:100
Datum gez. 16.5.17	Bevorhaben Dokumentation zum BAUGESUCH: Einfamilienhaus mit 2 Garagen + 1 Stellplatz Freiberg a.N., Oberer Schloßhof 9		
Datum gepr. 16.5.17			
Gezeichnet A.M.	Zeichnung gepl. Ansichten mit aktuellen Fotos		
Index D	Planer: Axel Maisenhelder, Arch.Dipl.Ing.(FH)		