



R.Nr.:Funktion		Raumfläche Netto
35	WHG3 Bad	OG 7,13 m2
36	WHG3 Balkon	OG 11,90 m2
37	WHG3 Diele	OG 4,12 m2
38	WHG3 Flur	OG 2,63 m2
39	WHG3 HWR.	OG 5,51 m2
40	WHG3 Kind 1	OG 15,98 m2
41	WHG3 Küche	OG 7,90 m2
42	WHG3 Wohnen Essen	OG 25,24 m2
43	WHG3 Schlafen	OG 13,83 m2

94,23 m2

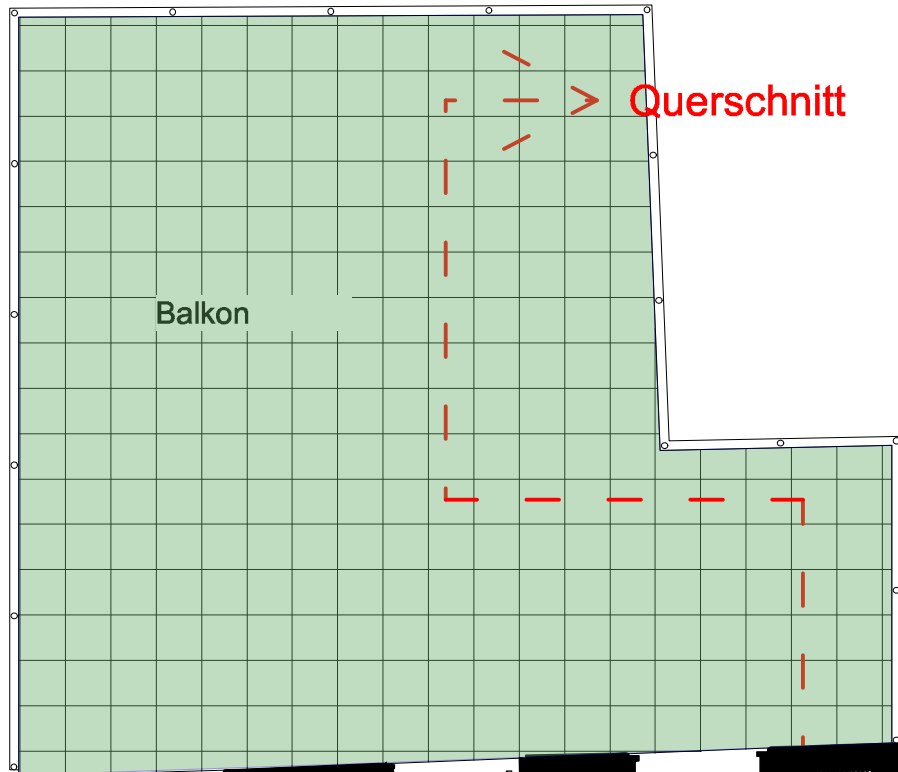

Querschnitt

Wand A

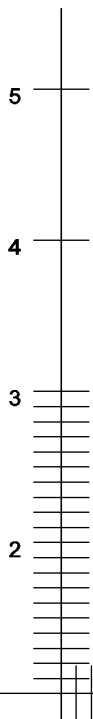

W 03 **WOHNUNH NR.: 03**
Maßstab: 1:50

Denkmalbauvorhaben als Umbau und Nutzungsänderung mit 4 Wohnungen und 7 Aussenstellplätzen in Eschenau, Kirchgasse 4

OBERGESCHOSS

WHG.: 03

Datum: 01.10.17
Maßstab= 1:50 DIN A3