


W 04 Wohnung Nr.: 04  
Maßstab: 1:50

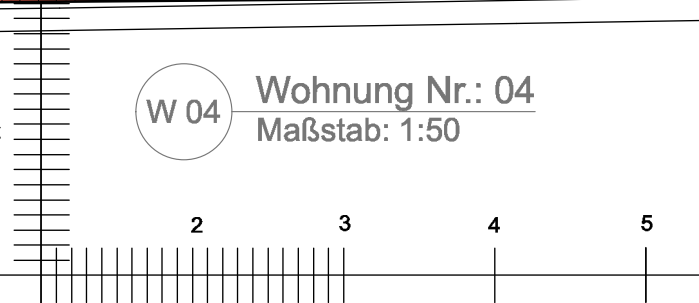

R.Nr.:Funktion		Raumfläche Netto			
44 WHG4 Abstr.	DG	0,39 m2	52 WHG4 SPK.	DG	1,43 m2
45 WHG4 Ankleide	DG	4,68 m2	53 WHG4 WC	DG	2,41 m2
46 WHG4 Bad	DG	4,48 m2	54 WHG4 Kind	DG	28,91 m2
47 WHG4 Diele Garderobe	DG	1,81 m2	55 WHG4 Kind Ankleide	DG	5,11 m2
48 WHG4 Entree	OG	3,56 m2	56 WHG4 Küche	DG	5,96 m2
49 WHG4 Essen	DG	10,34 m2	57 WHG4 Loggia 1	DG	17,16 m2
50 WHG4 Flur	DG	5,83 m2	58 WHG4 Schlafen	DG	10,75 m2
51 WHG4 HWR.	DG	2,59 m2	59 WHG4 Wohnen	DG	20,88 m2

Denkmalbauvorhaben als Umbau und Nutzungsänderung mit 4 Wohnungen und 7 Aussenstellplätzen in Eschenau, Kirchgasse 4

## DACHGESCHOSS

126,28 m2 WHG.: 04

Datum: 01.10.17  
Maßstab= 1:50 DIN A3