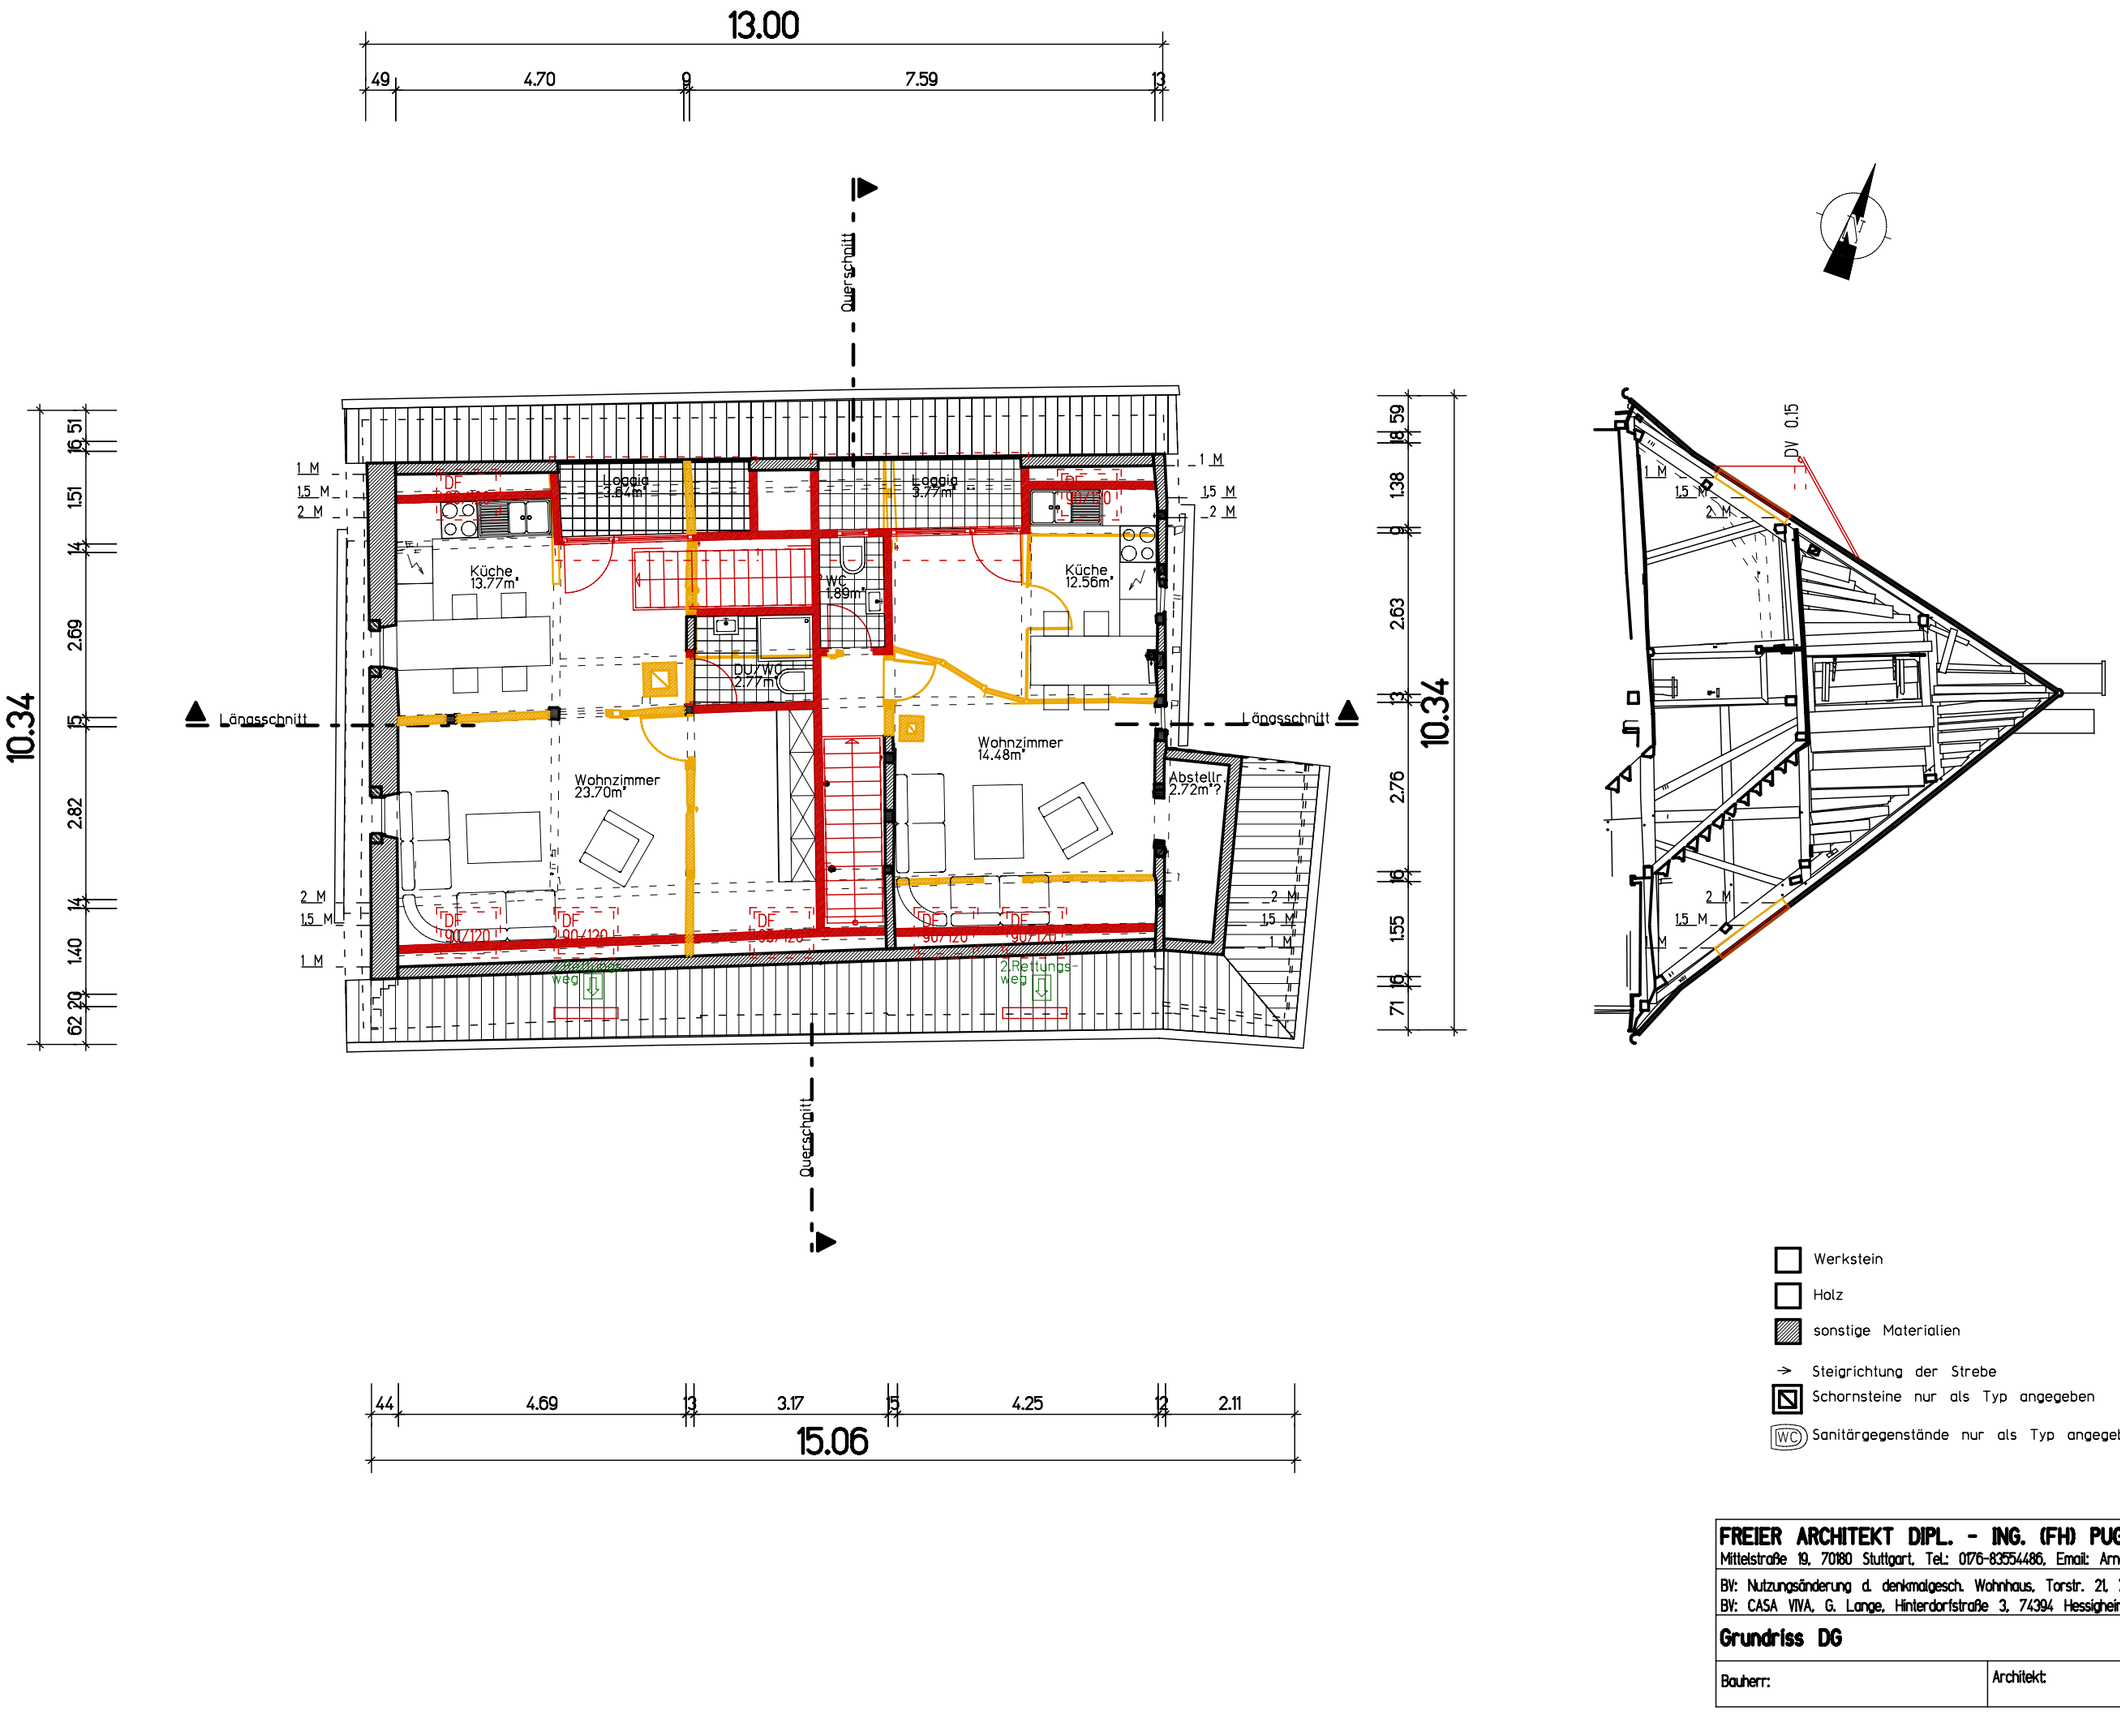

Werkstein

Holz

sonstige Materialien

Steigrichtung der Strebe

Schornsteine nur als Typ angegeben

WC Sanitärgegenstände nur als Typ angegeben

FREIER ARCHITEKT DIPL. - ING. (FH) PUGLIESE ARNOLD
Mittelstraße 19, 70180 Stuttgart, Tel.: 0176-83554486, Email: Arnold.Pugliese@hotmail.com

BV: Nutzungsänderung d. denkmalgesch. Wohnhaus, Torstr. 21, 74177 Bad Friedrichshall
BV: CASA VIVA, G. Lange, Hinterdorfstraße 3, 74394 Hessigheim, Tel.: 07143-8999065

Grundriss DG

Maßstab: 1:100

Bauherr:

Architekt:

Datum: 30.09.2018