
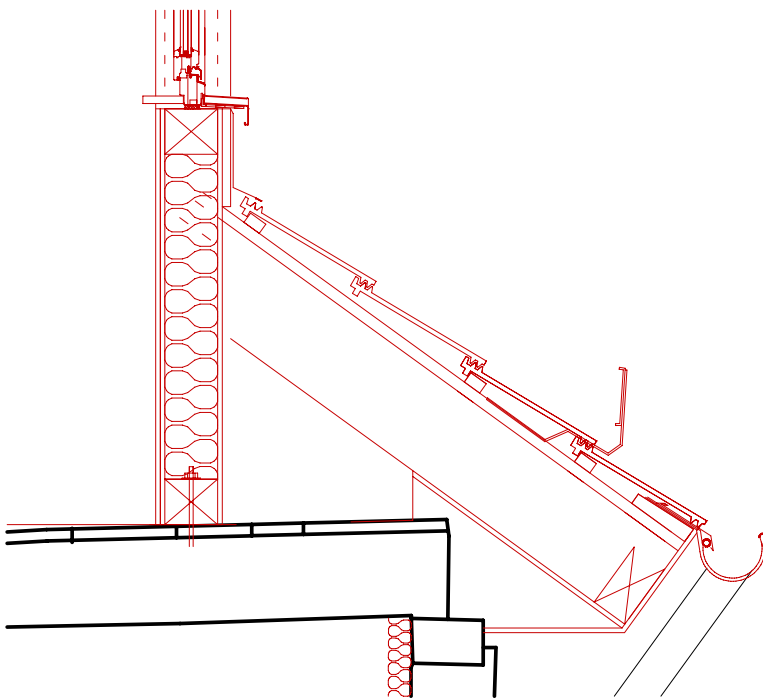


Vertikalschnitt

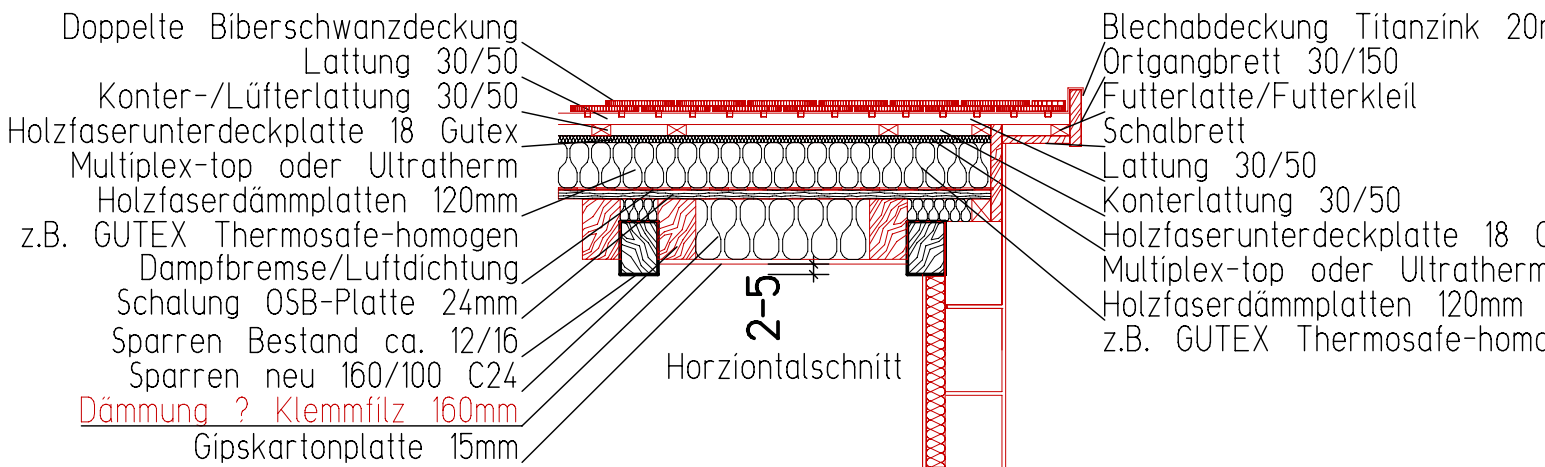

Traufschnitt

FREIER ARCHITEKT DIPL. - ING. (FH) PUGLIESE ARNOLD		
Mittelstraße 19, 70180 Stuttgart, Tel.: 0716-8354486, Email: Arnold.Pugliese@hotmail.com		
BV: Denkmalbauvorhaben m. 2 Wohnungen, Garagen/STP, Küfergasse 15, Oberstenfeld		
BV: CASA VIVA, G. Lange, Hintendorfstraße 3, 74394 Hessigheim, Tel.: 07143-8999065		
Dachdetail		Masstab: 1:20
Bauherr:	Architekt:	Datum: 07.05.2019