




Schnitt A-A

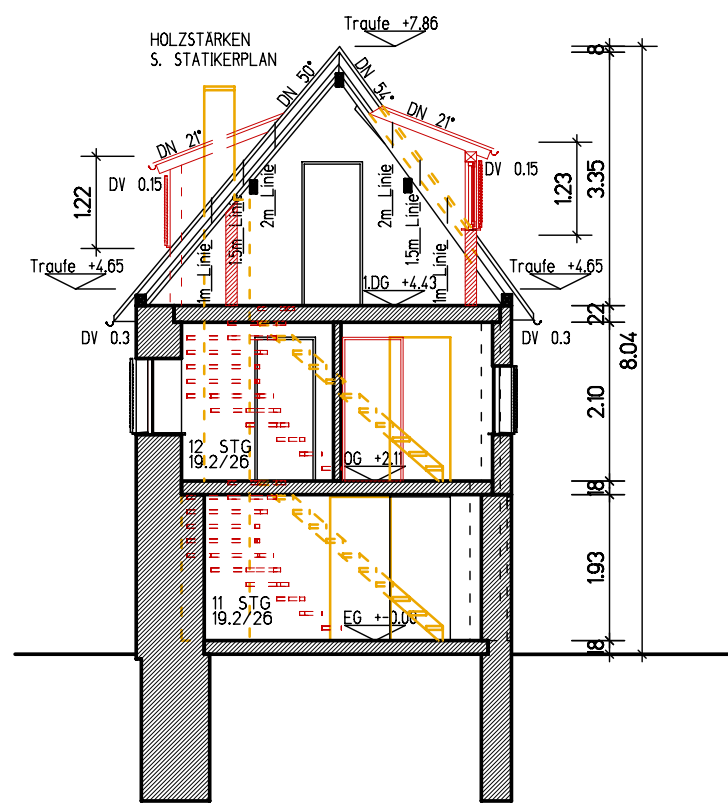

Querschnitt

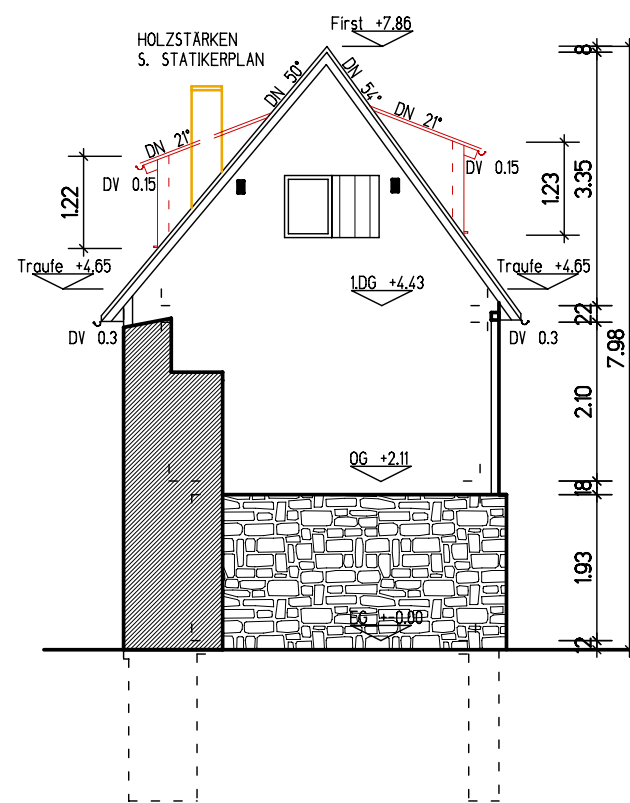

Ansicht Süd

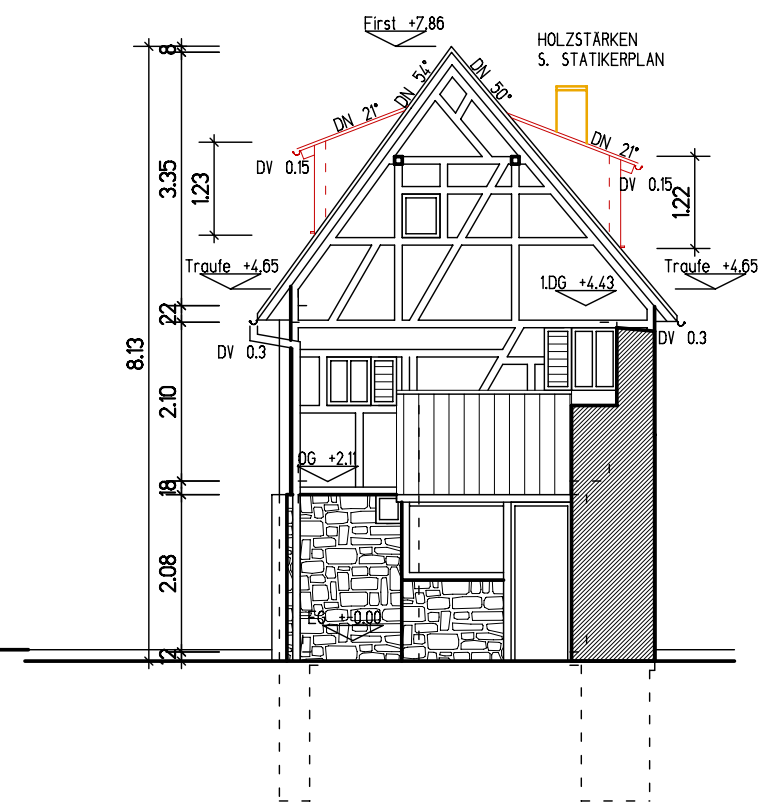

Ansicht Nord


FREIER ARCHITEKT DIPL. - ING. (FH) PUGLIESE ARNOLD
 Mittelstraße 19, 70180 Stuttgart, Tel.: 0176-83554486, Email: Arnold.Pugliese@hotmail.com

BV: Umnutzung des Säuturms, Kindermutterhaus, Turmgässle 18/20, 74676 Niederrhall
 BV: CASA VVA, G. Lange, Hinterdorfstraße 3, 74394 Hessigheim, Tel.: 07143-8999065

Schnitte, Ansichten

Bauherr: _____ Architekt: _____ Datum: 16.03.2019

Masstab: 1:100

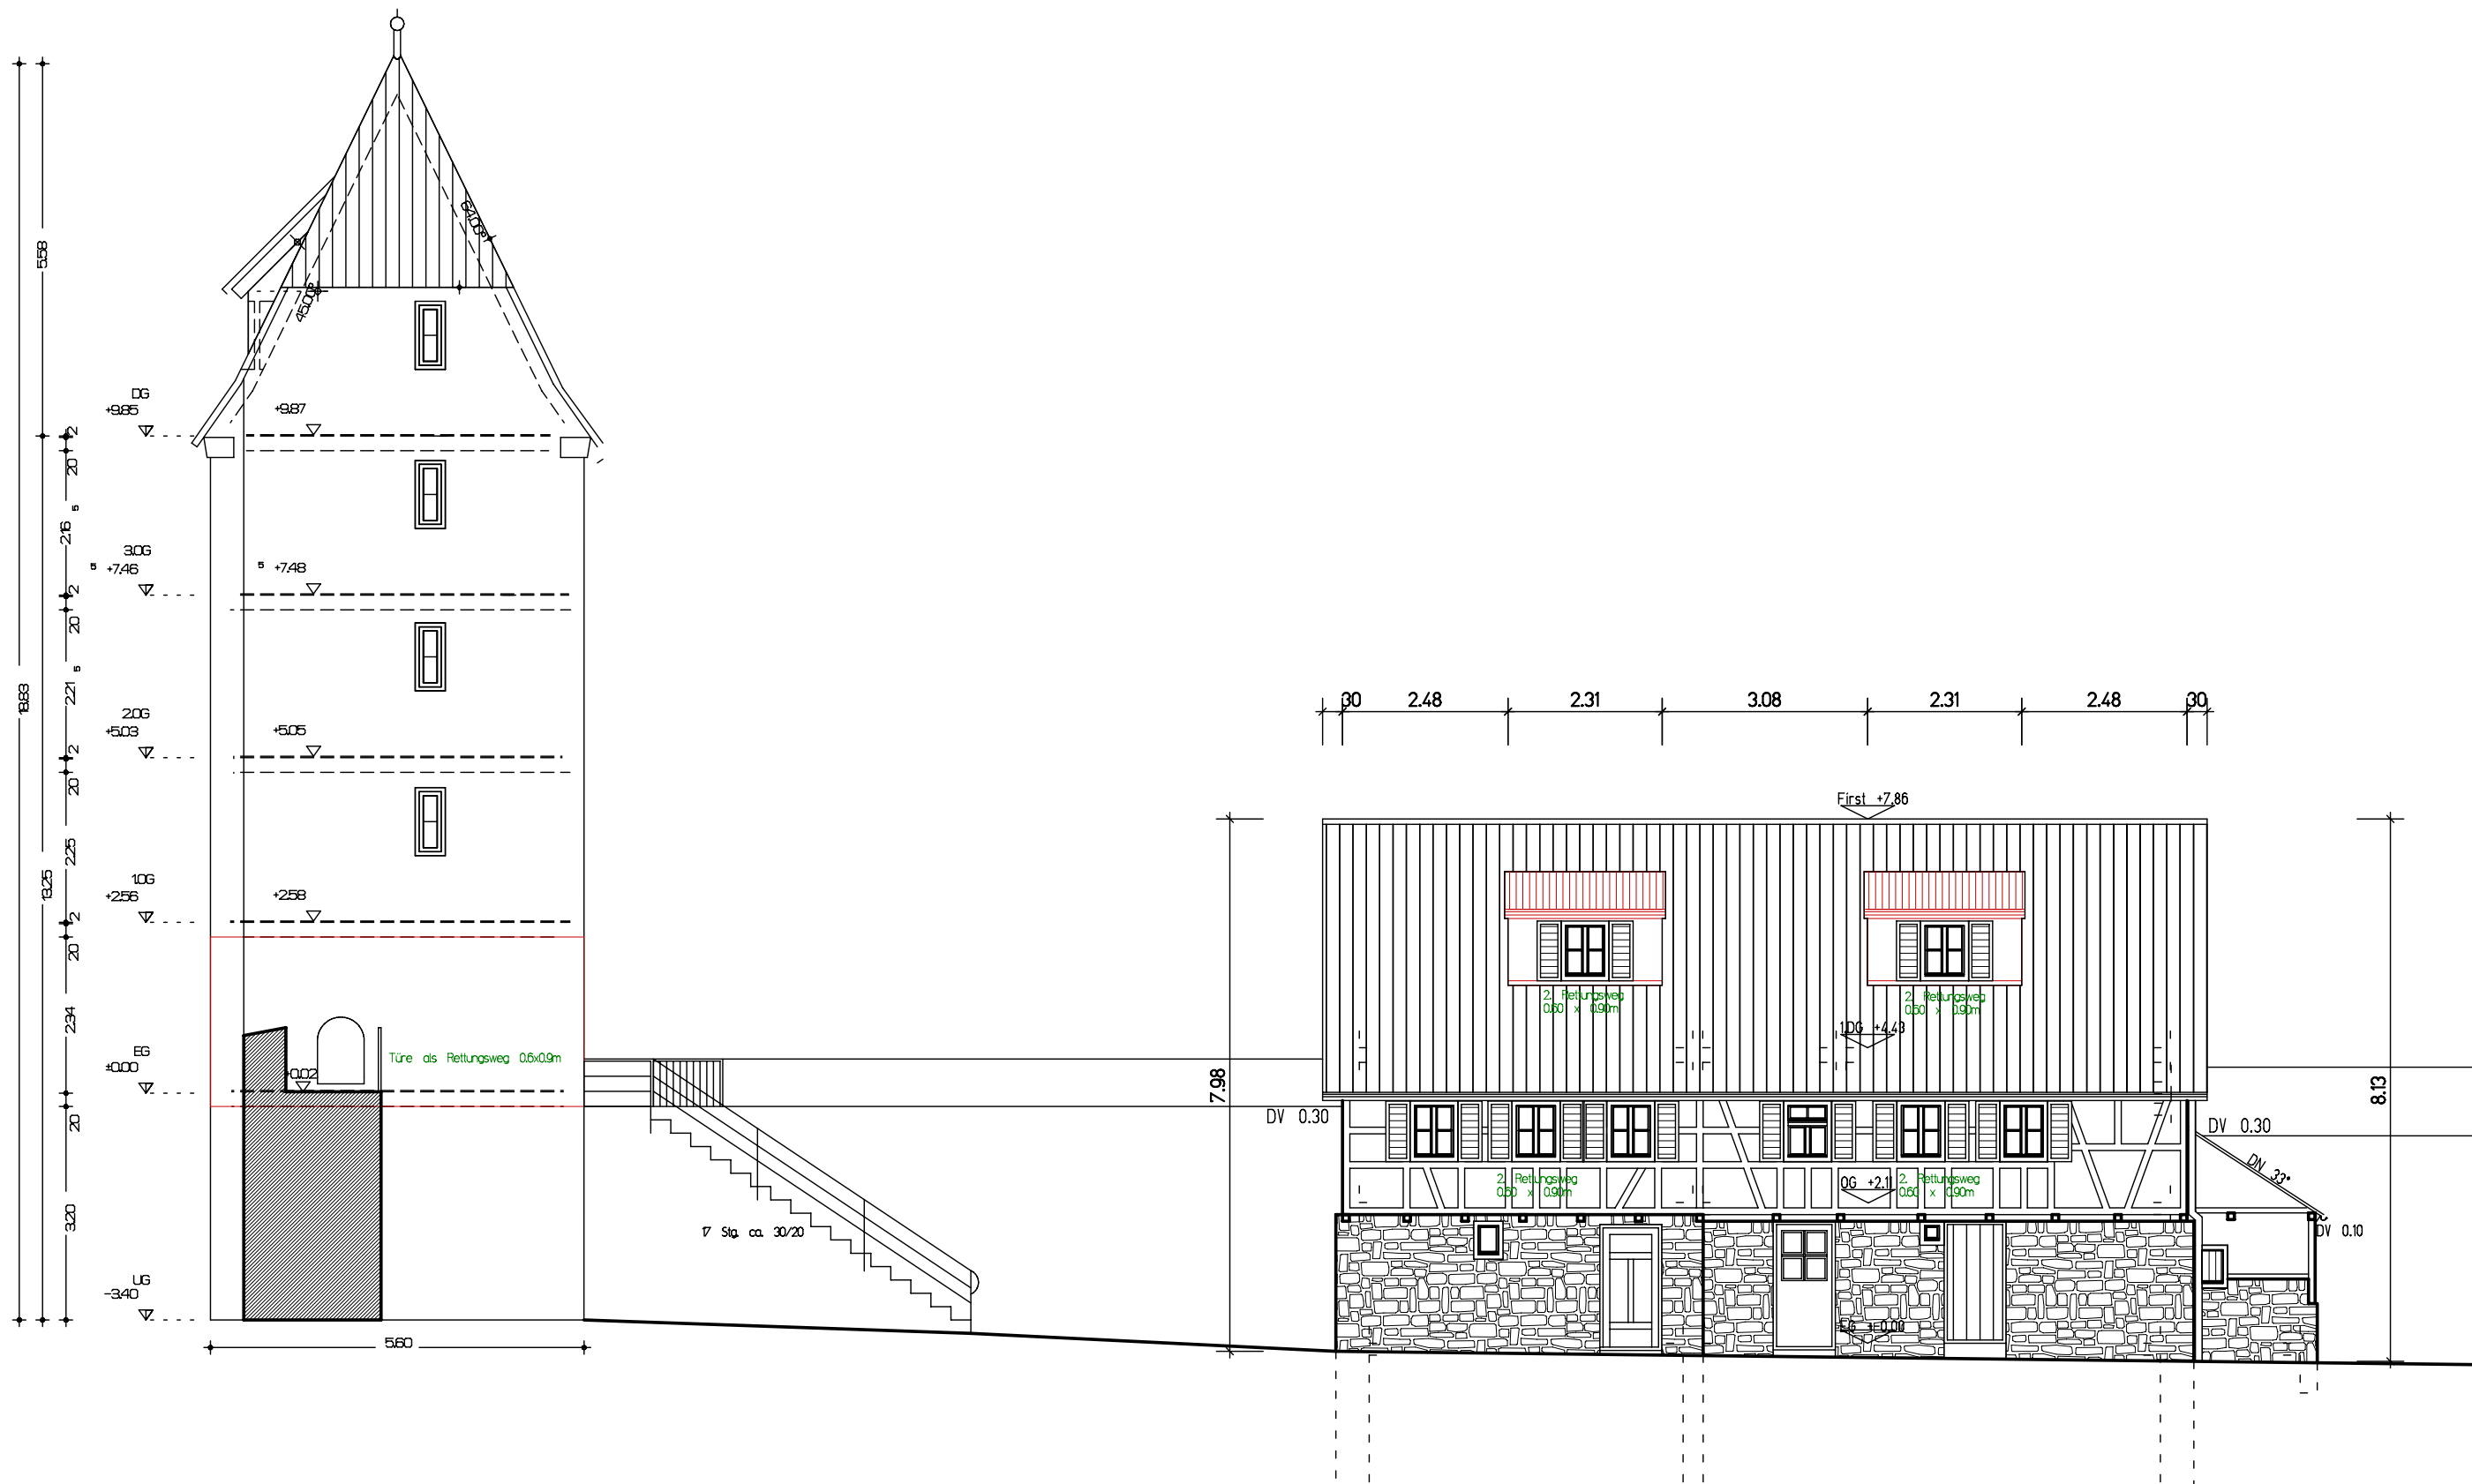

FREIER ARCHITEKT DIPL. - ING. (FH) PUGLIESE ARNOLD Mittelstraße 19, 70180 Stuttgart, Tel.: 0176-83554486, Email: Arnold.Pugliese@hotmail.com		
BV: Umnutzung des Säuturms, Kindermutterhaus, Turmgässle 18/20, 74676 Niedernhall BV: CASA WVA, G. Lange, Hinterdorfstraße 3, 74394 Hessigheim, Tel.: 07143-8999065		
Ansicht Ost		Masstab: 1:100
Bauherr:	Architekt:	Datum: 16.03.2019

